


Przykładowa zabudowa kanałów Solid - klasa obciążenia E600 wg PN-EN 1433

Nawierzchnia betonowa

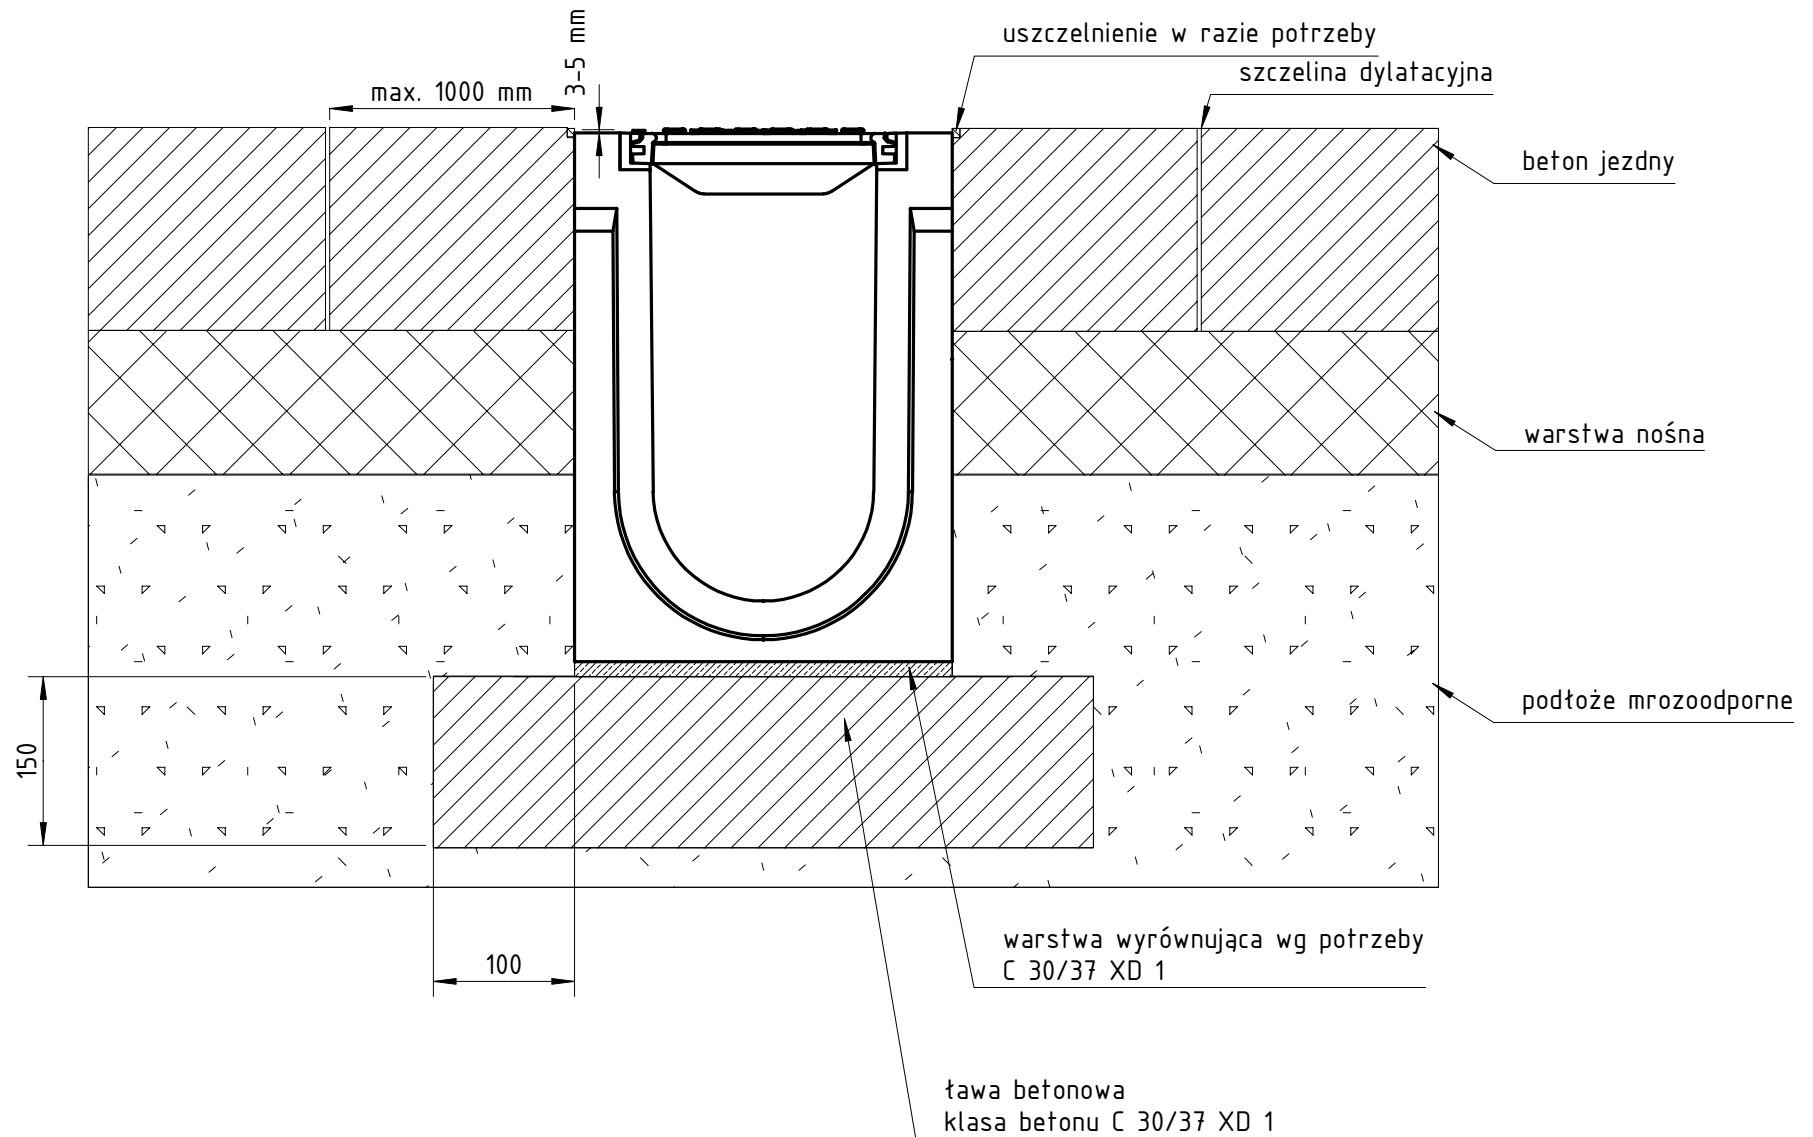

CONFIDENTIAL
This drawing is property of
SYSTEMY I TECHNOLOGIE Sp. z o.o.
Design and technology included are patented
Prohibited any total partial reproduction
unless expressly authorized by
SYSTEMY I TECHNOLOGIE Sp. z o.o.

SYTEC
SYSTEMY I TECHNOLOGIE Sp. z o.o.
Ul. Kopalniana 7
59-100 POLKOWICE-Poland

NAZWA ELEMENTU:
zabudowa kanału
OZNACZENIE ELEMENTU:
Solid