


Przykładowa zabudowa kanałów Solid - klasa obciążenia F900 wg PN-EN 1433
 Nawierzchnia brukowa

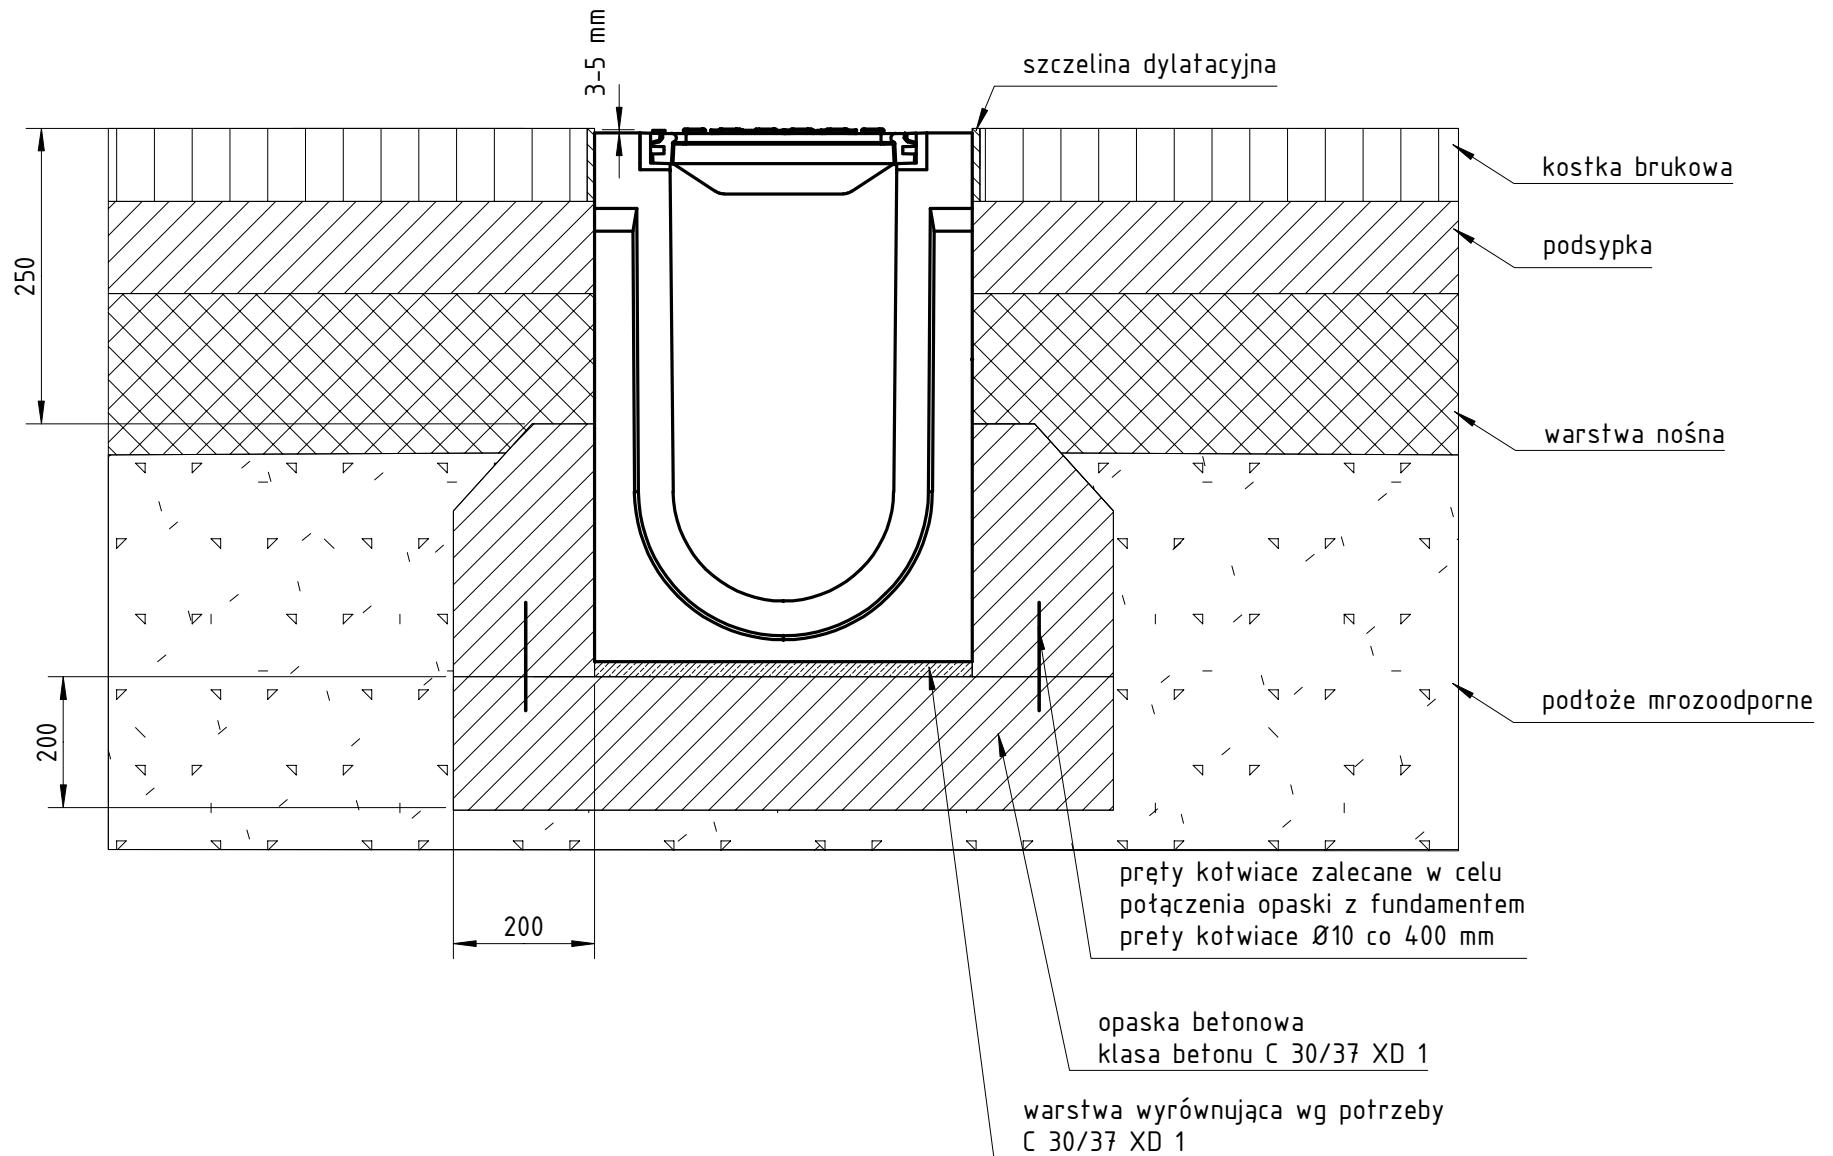

CONFIDENTIAL
 This drawing is property of
 SYSTEMY I TECHNOLOGIE Sp. z o.o.
 Design and technology included are patented
 Prohibited any total partial reproduction
 unless expressly authorized by
 SYSTEMY I TECHNOLOGIE Sp. z o.o.

SYTEC
 SYSTEMY I TECHNOLOGIE Sp. z o.o.
 Ul. Kopalniana 7
 59-100 POLKOWICE-Poland

NAZWA ELEMENTU:
zabudowa kanału

OZNACZENIE ELEMENTU:
Solid